


莆田市湄洲岛论坛南侧中段配套工程项目勘测定界图
2774.134-411.796

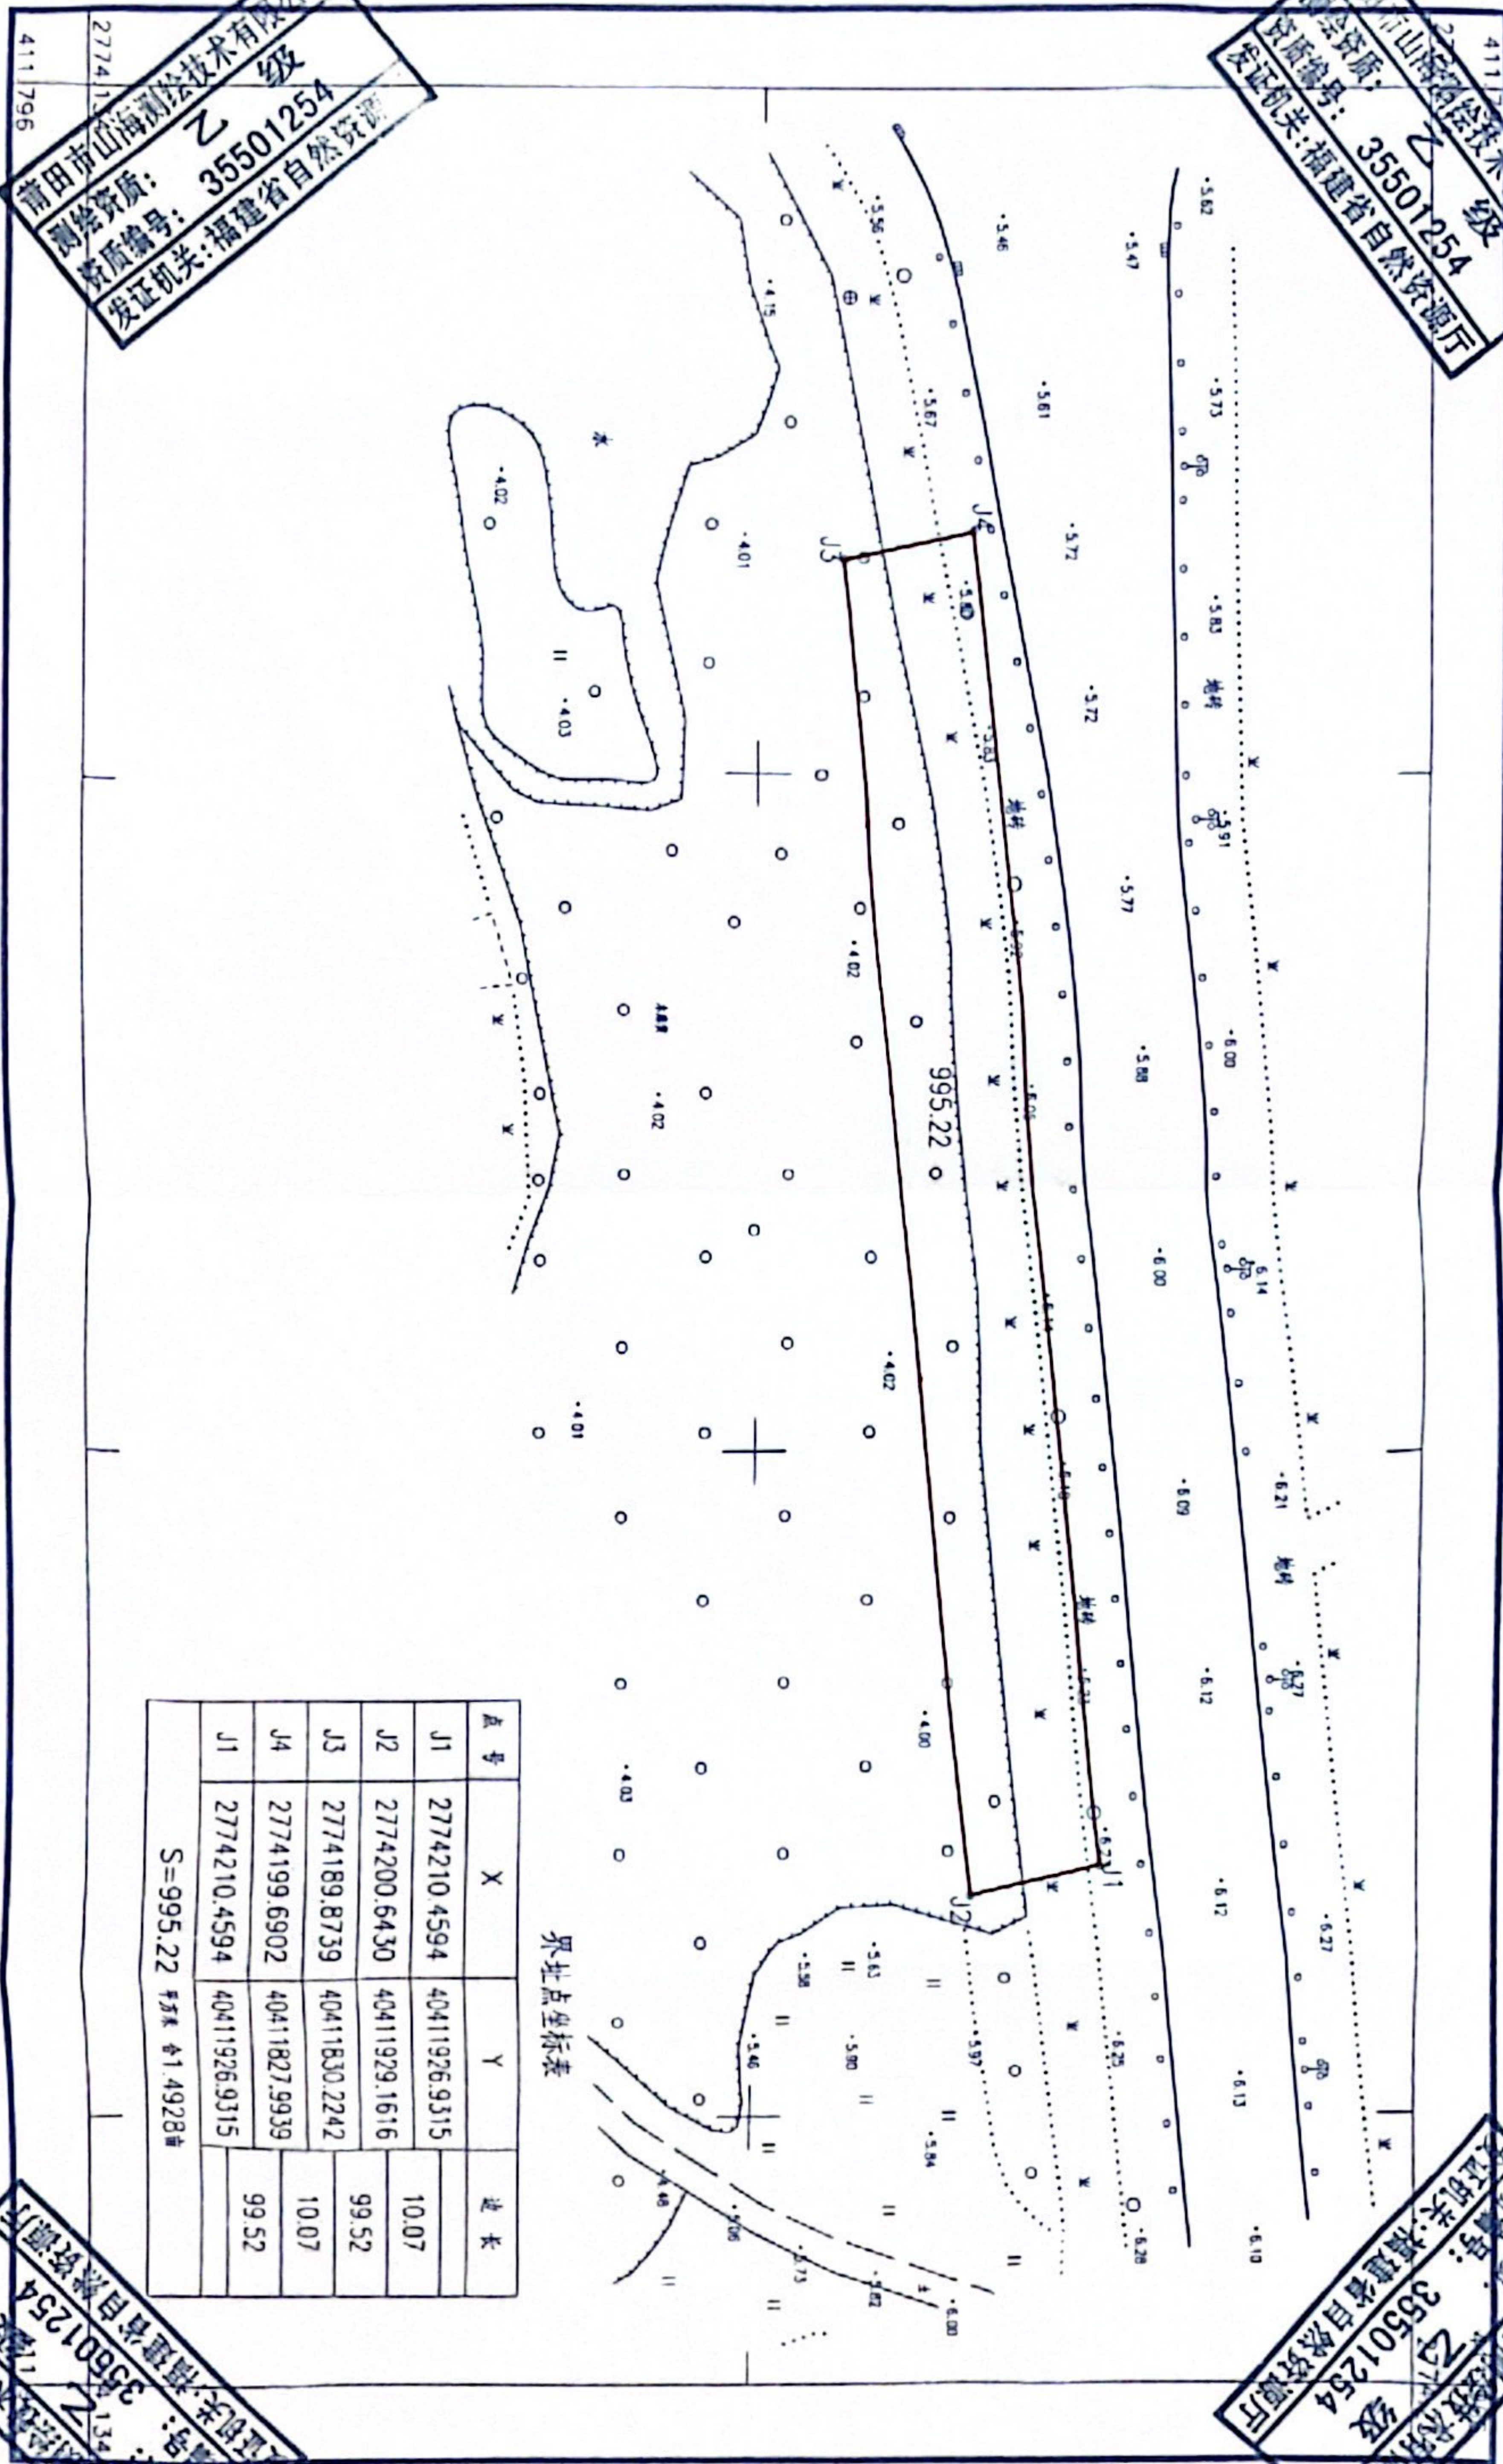

界址点坐标表

点号	X	Y	边长
J1	2774210.4594	40411926.9315	10.07
J2	2774200.6430	40411929.1616	99.52
J3	2774189.8739	40411830.2242	10.07
J4	2774199.6902	40411827.9939	99.52
J1	2774210.4594	40411926.9315	

S=995.22 平方米 ±1.4928%

1:500

附注：
测量员：范政
绘图员：陈宇果
质检员：叶琳

2000国家大地坐标系，中央子午线为120度
1985国家高程基准，等高距为0.5米
GB/T 20257.1-2017国家基本比例尺地形图图式第一部分
1:500 1:1000 1:2000地形图图式
于2023年4月测制

莆田市山海测绘技术有限公司
甲级测绘资质
资质证书号：35501254
发证机关：福建省自然资源厅

莆田市山海测绘技术有限公司
乙级测绘资质
资质证书号：35501254
发证机关：福建省自然资源厅

莆田市山海测绘技术有限公司
乙级测绘资质
资质证书号：35501254
发证机关：福建省自然资源厅

莆田市山海测绘技术有限公司
乙级测绘资质
资质证书号：35501254
发证机关：福建省自然资源厅